


Nr.	Bezeichnung	Menge
1)	Seitenwinkel (1), Rohr \varnothing 25x1/840, gel. Rohr \varnothing 25x1/112 und Rohr \varnothing 25x1/180, 3x gelocht	1 Stck.
2)	Mittelwinkel (2), Rohr \varnothing 25x1/840, gel. Rohr \varnothing 25x1/110 und 2x Rohr \varnothing 25x1/180, gelocht	1 Stck.
3)	Seitenwinkel (3), Rohr \varnothing 25x1/840, gel. Rohr \varnothing 25x1/112 und Rohr \varnothing 25x1/180, 3x gelocht	1 Stck.
4)	Seitenwinkel (4), Rohr \varnothing 25x1/1110, verjüngt, mit Klemmfeder und Rohr \varnothing 25x1/110 und Rohr \varnothing 25x1/180, 3x gelocht	1 Stck.
5)	Mittelwinkel (5), Rohr \varnothing 25x1/1110, verjüngt, mit Klemmfeder und 2x Rohr \varnothing 25x1/180, gelocht	1 Stck.
6)	Seitenwinkel (6), Rohr \varnothing 25x1/1110, verjüngt, mit Klemmfeder und Rohr \varnothing 25x1/110 und Rohr \varnothing 25x1/180, 3x gelocht	1 Stck.

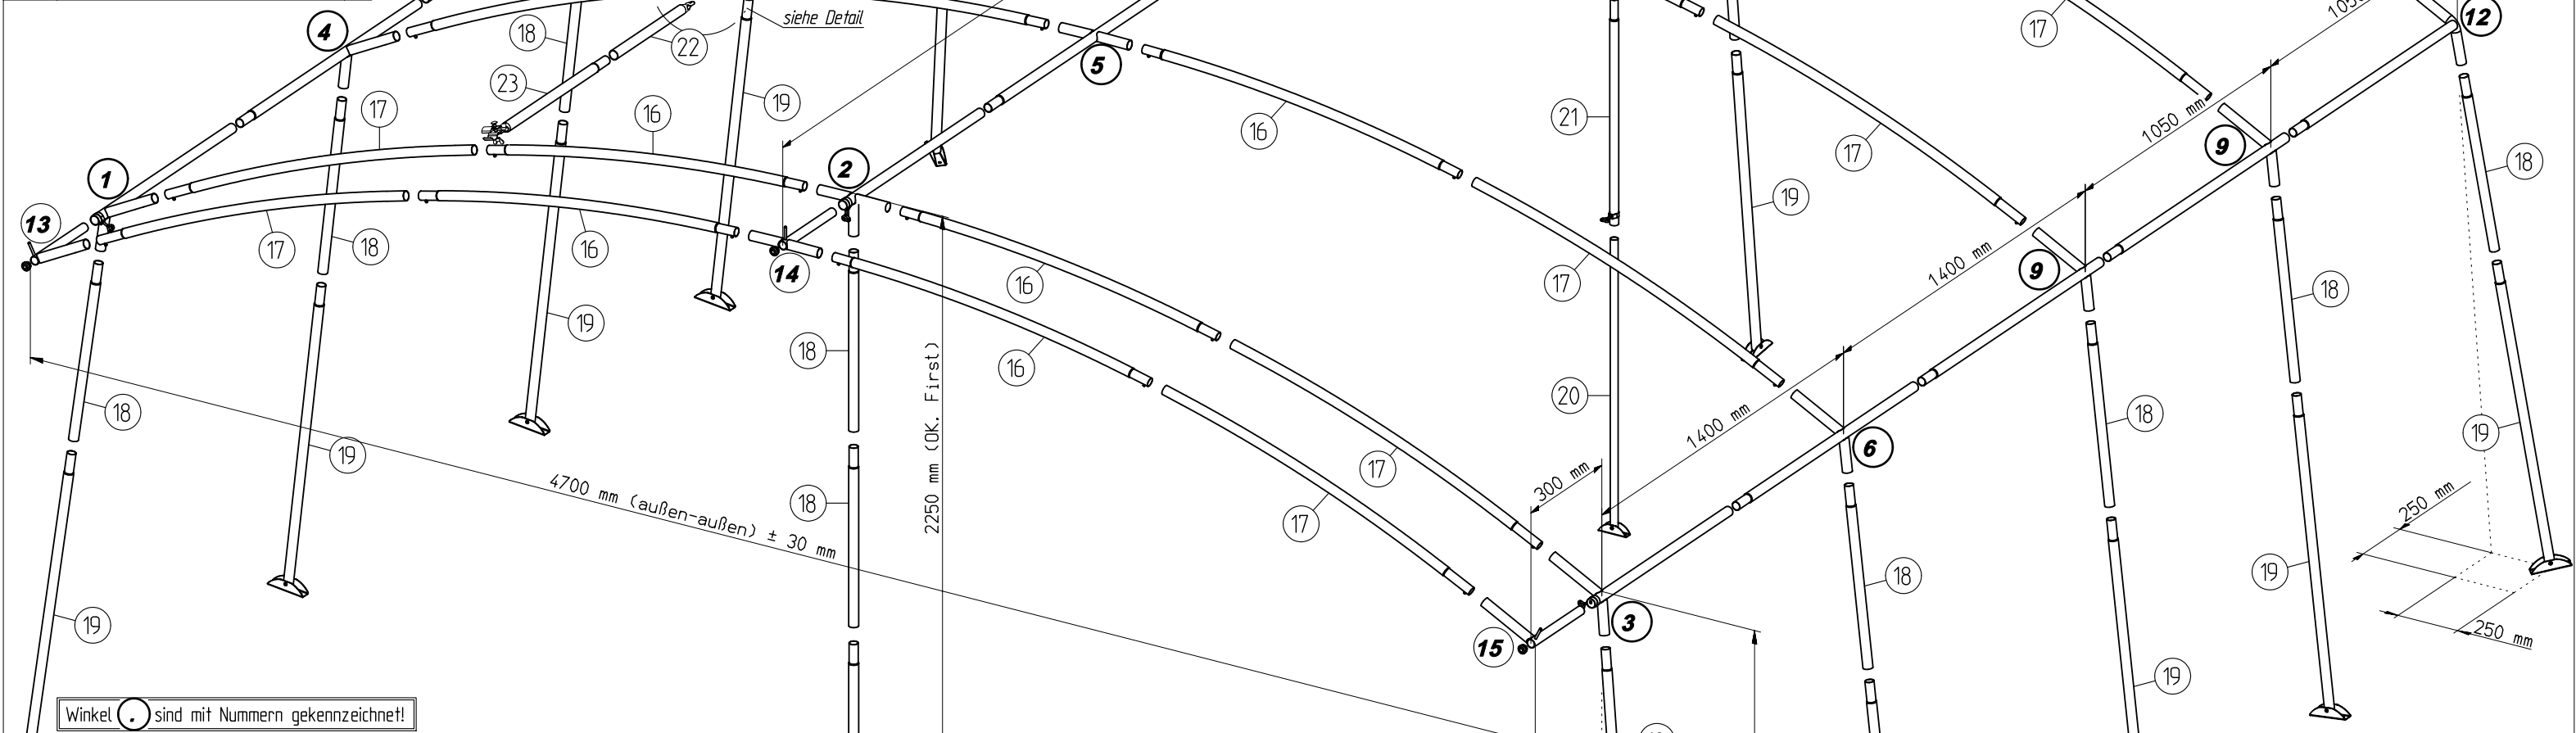

Stck.	Bezeichnung
2	Doppelschellenhälfte 25/22/19
6	Schellenhälfte 28/25/22
5	Flachrundschraube M6 x 25
5	Flügelmutter M6
4	Rohrschelle \varnothing 25
4	Herzschraube M6 x 13
12	Erdnagel \varnothing 4,3 x 220
14	Hering (30 cm Brand)
50	Hering (22 cm Brand)

Nr.	Bezeichnung	Menge
7)	Seitenwinkel (7), Rohr \varnothing 25x1/1110, verjüngt, mit Klemmfeder, und Rohr \varnothing 25x1/110 und Rohr \varnothing 25x1/180, 3x gelocht	2 Stck.
8)	Mittelwinkel (8), Rohr \varnothing 25x1/1110, verjüngt, mit Klemmfeder, und 2x Rohr \varnothing 25x1/180, gelocht	2 Stck.
9)	Seitenwinkel (9), Rohr \varnothing 25x1/1110, verjüngt, mit Klemmfeder, und Rohr \varnothing 25x1/110 und Rohr \varnothing 25x1/180, 3x gelocht	2 Stck.
10)	Seitenwinkel (10), Rohr \varnothing 25x1/300, gebogen und 3x gelocht, und Rohr \varnothing 25x1/1000, verjüngt, mit Klemmfeder	1 Stck.
11)	Mittelwinkel (11), Rohr \varnothing 25x1/358, gebogen und beidseitig gelocht, und Rohr \varnothing 25x1/1000, verjüngt, mit Klemmfeder und Rohr \varnothing 25x1/125	1 Stck.

Nr.	Bezeichnung	Menge
12)	Seitenwinkel (12), Rohr \varnothing 25x1/300, gebogen und 3x gelocht, und Rohr \varnothing 25x1/1000, verjüngt, mit Klemmfeder	1 Stck.
13)	Eckwinkel (13), Rohr \varnothing 22x1/400, verjüngt, mit Gleiter SL und Dorn, und Rohr \varnothing 25x1/180, 3x gelocht	1 Stck.
14)	Mittelwinkel (14), Rohr \varnothing 22x1/400, verjüngt, mit Gleiter SL und Dorn, und 2x Rohr \varnothing 25x1/180, gelocht	1 Stck.

Nr.	Bezeichnung	Menge
15)	Eckwinkel (15), Rohr \varnothing 22x1/400, verjüngt, mit Gleiter SL und Dorn, und Rohr \varnothing 25x1/173, 3x gelocht	1 Stck.
16)	Zwischenrohr \varnothing 25x1/1140, gebogen und beidseitig verjüngt, mit beidseitig Stativfeder	12 Stck.
17)	Verb.-Rohr \varnothing 25x1/1140, gebogen, verjüngt und gelocht, mit Stativfeder	12 Stck.
18)	Verb.-Rohr \varnothing 25x1/645, verjüngt, mit Klemmfeder	14 Stck.
19)	Fußrohr \varnothing 25x1/1020, verjüngt, mit Klemmfeder und Blechfuß BF	12 Stck.
20)	Fußrohr \varnothing 22x1/1100, mit Blechfuß BF	1 Stck.
21)	Verb.-Rohr \varnothing 25x1/850, verjüngt und gelocht, mit Klemmfeder	1 Stck.
22)	Rohr \varnothing 25x1/680, geplättet	3 Stck.
23)	Rohr \varnothing 25x1/740, geplättet und verjüngt	2 Stck.
	Beutel Nägel und Heringe	1 Stck.
	Beutel Zubehörteile	1 Stck.



piPER
Qualitäts-Zeltgestänge

Gestänge *PANORAMA*
CG 575

Stahlrohr \varnothing 25 x 1 mm
Art.— Nr.: 1429590